



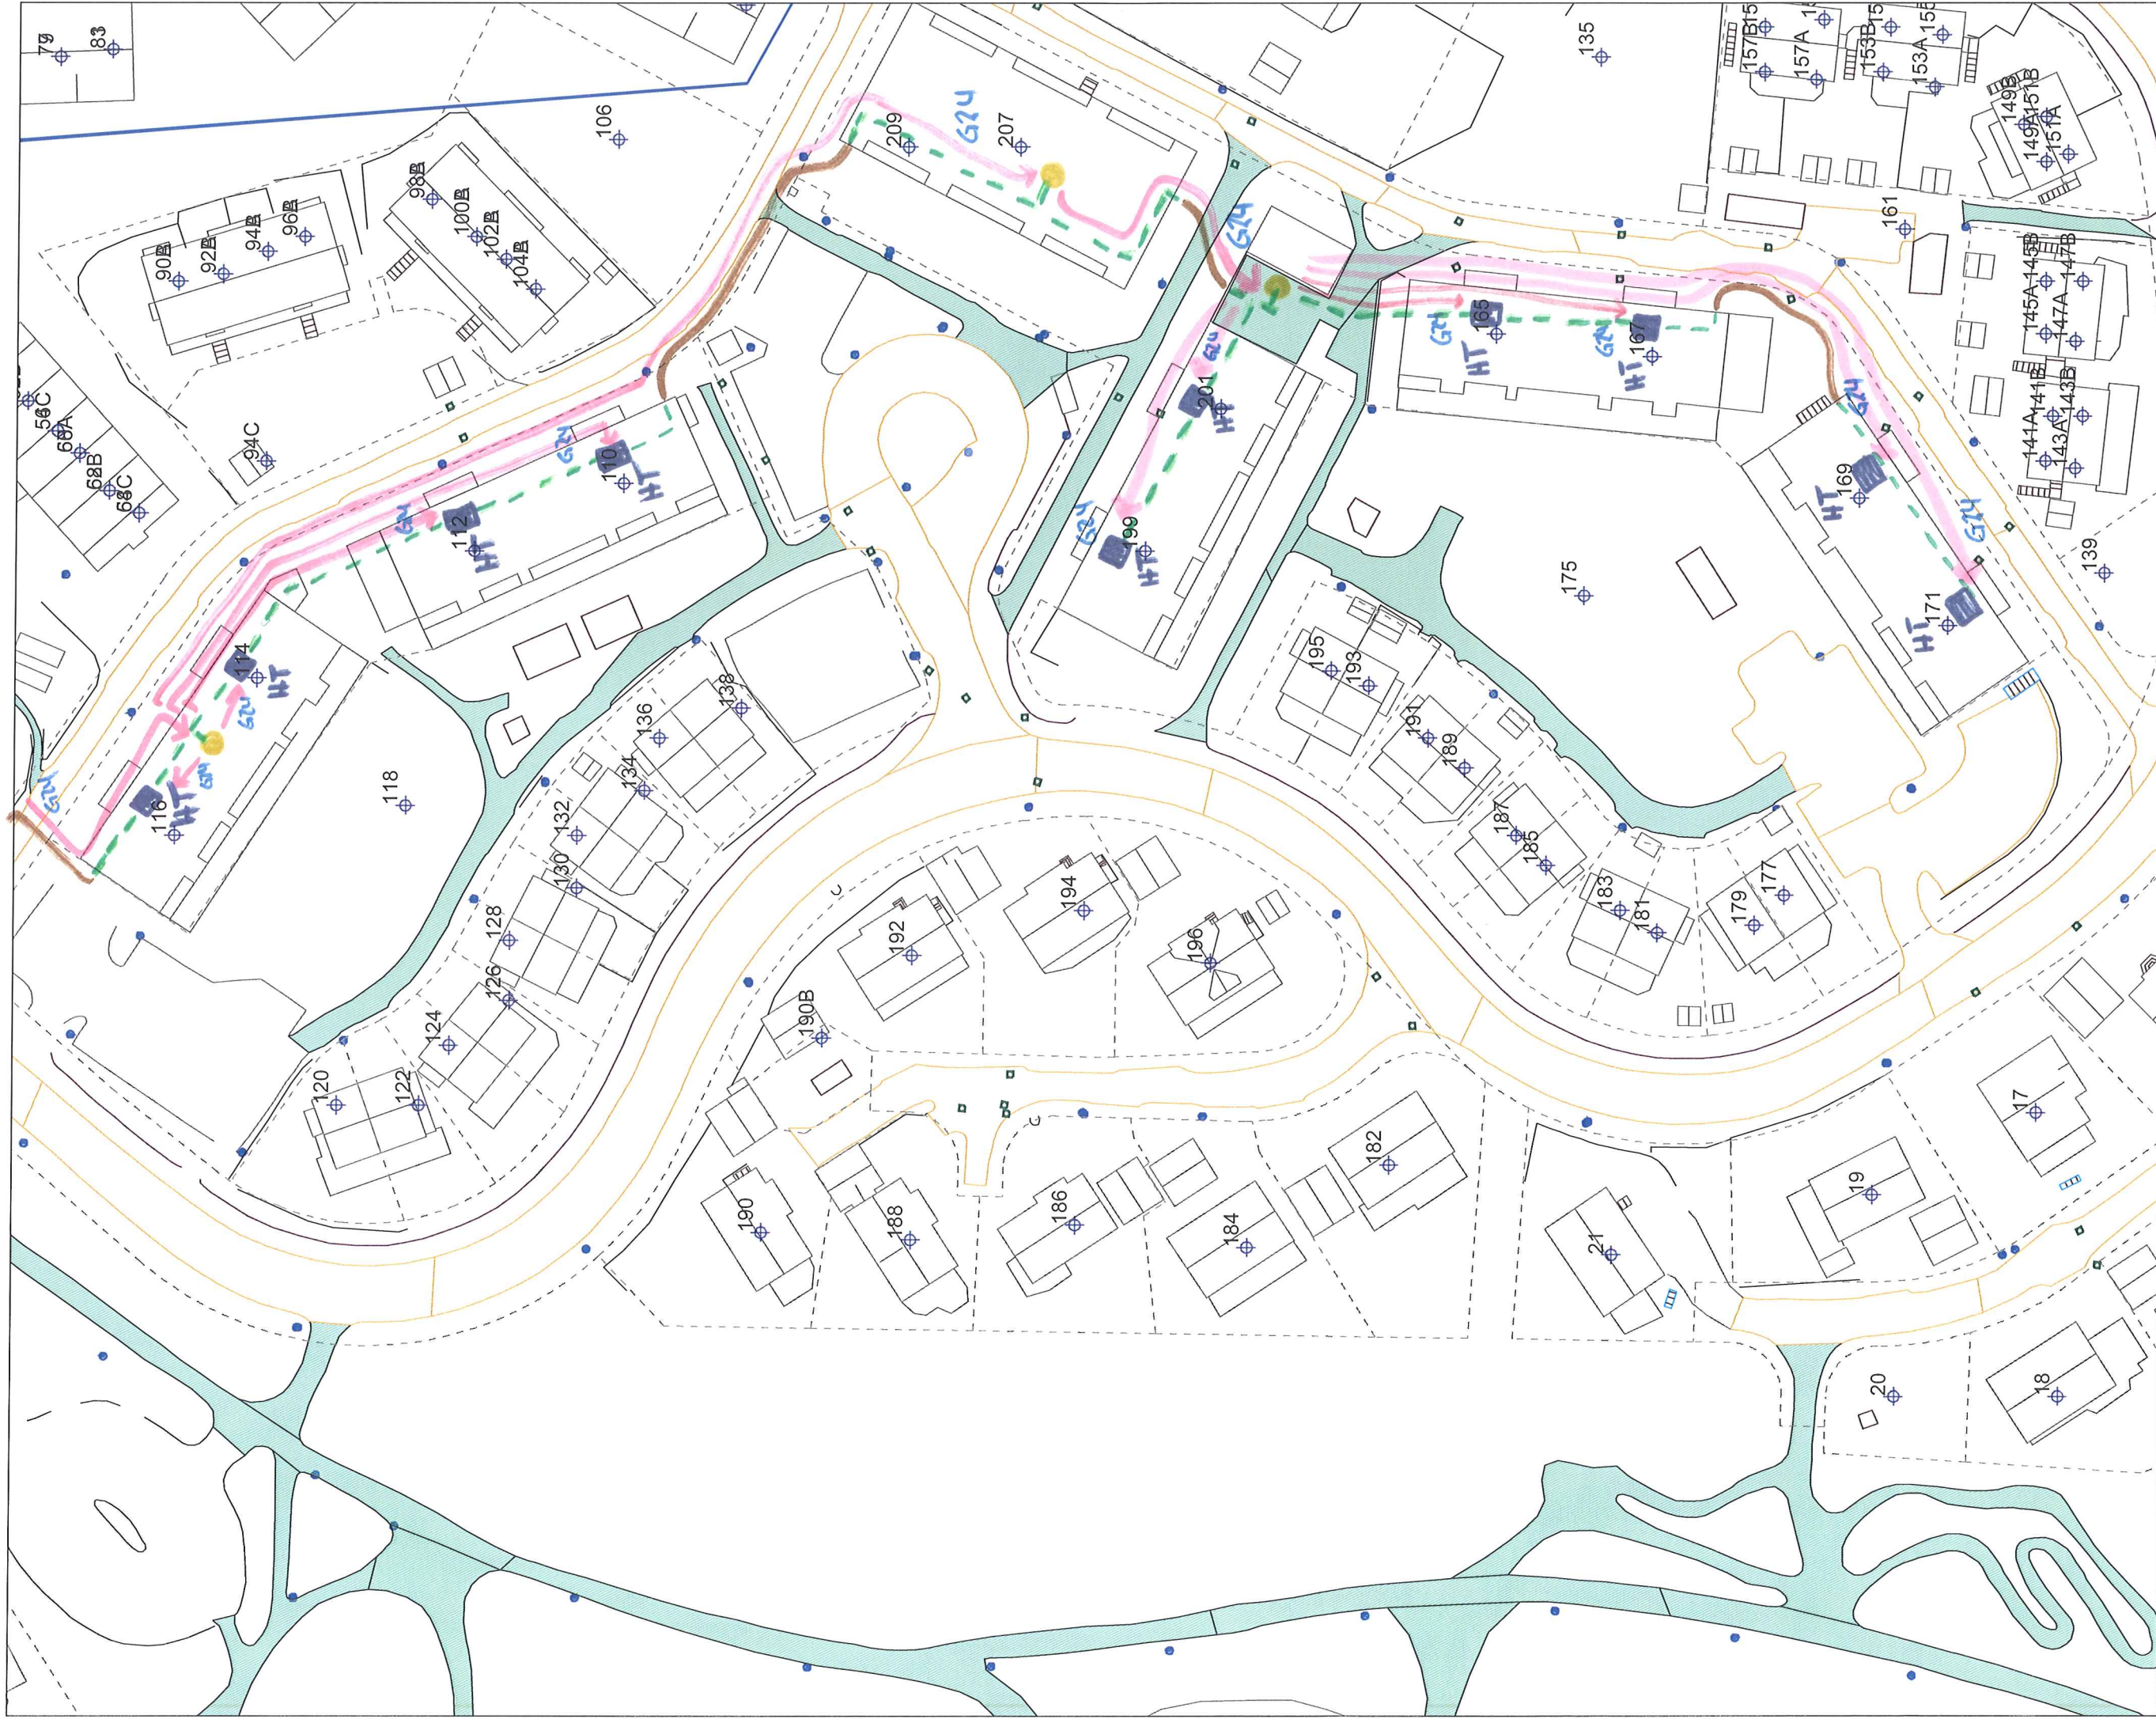

FTTH Videre - Gullmyra boligsameie

- Klanning av kanner i grøst
- Gravetrase, SxH/lo
- Endetorler, HT-boks
- DS med 1:64-splitter

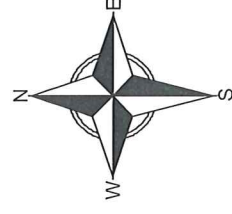

Målestok 1:800

Dato: 09/10/2013

Select a bitmap